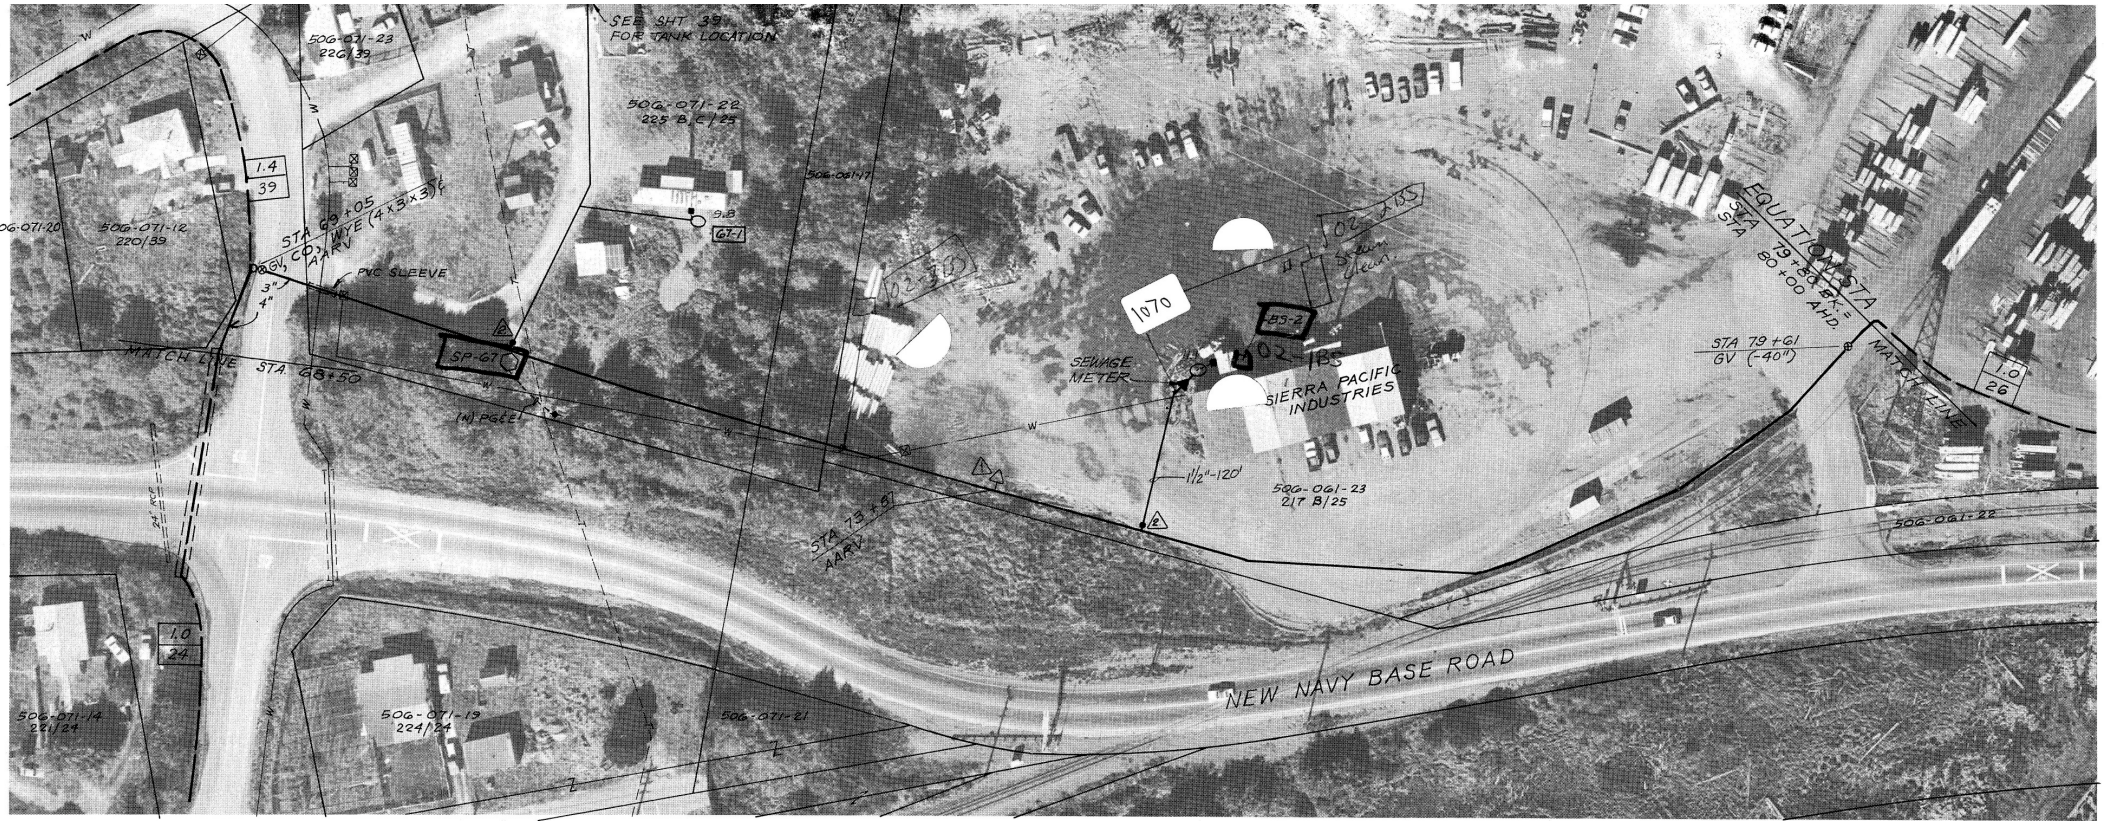
SEE SHT 33 FOR TANK LOCATION
506-031-23 220/39
506-071-22 225 B.E/25
506-071-12 220/39
506-071-20
506-071-17
STA 69+05 CO3 WYE (4x3x3)
AARV
PVC SLEEVE
3"
4"
SP-67
MATCH LINE STA 68+50
(N) PG&E
1.4
39
9.8
G7-1
1070
B5-2
SEWAGE METER
SIERRA PACIFIC INDUSTRIES
1½"-120'
STA 13+81
AARV
506-061-23 217 B/25
STA STA EQUATION STA 79+80 BK = 80+00 AHD.
STA 79+61 GV (-40')
MATCH LINE
1.0
26
506-061-22
NEW NAVY BASE ROAD
1.0
24
506-071-14 221/24
506-071-19 224/24
506-071-21